


HAUS NR.104

HAUS NR.100

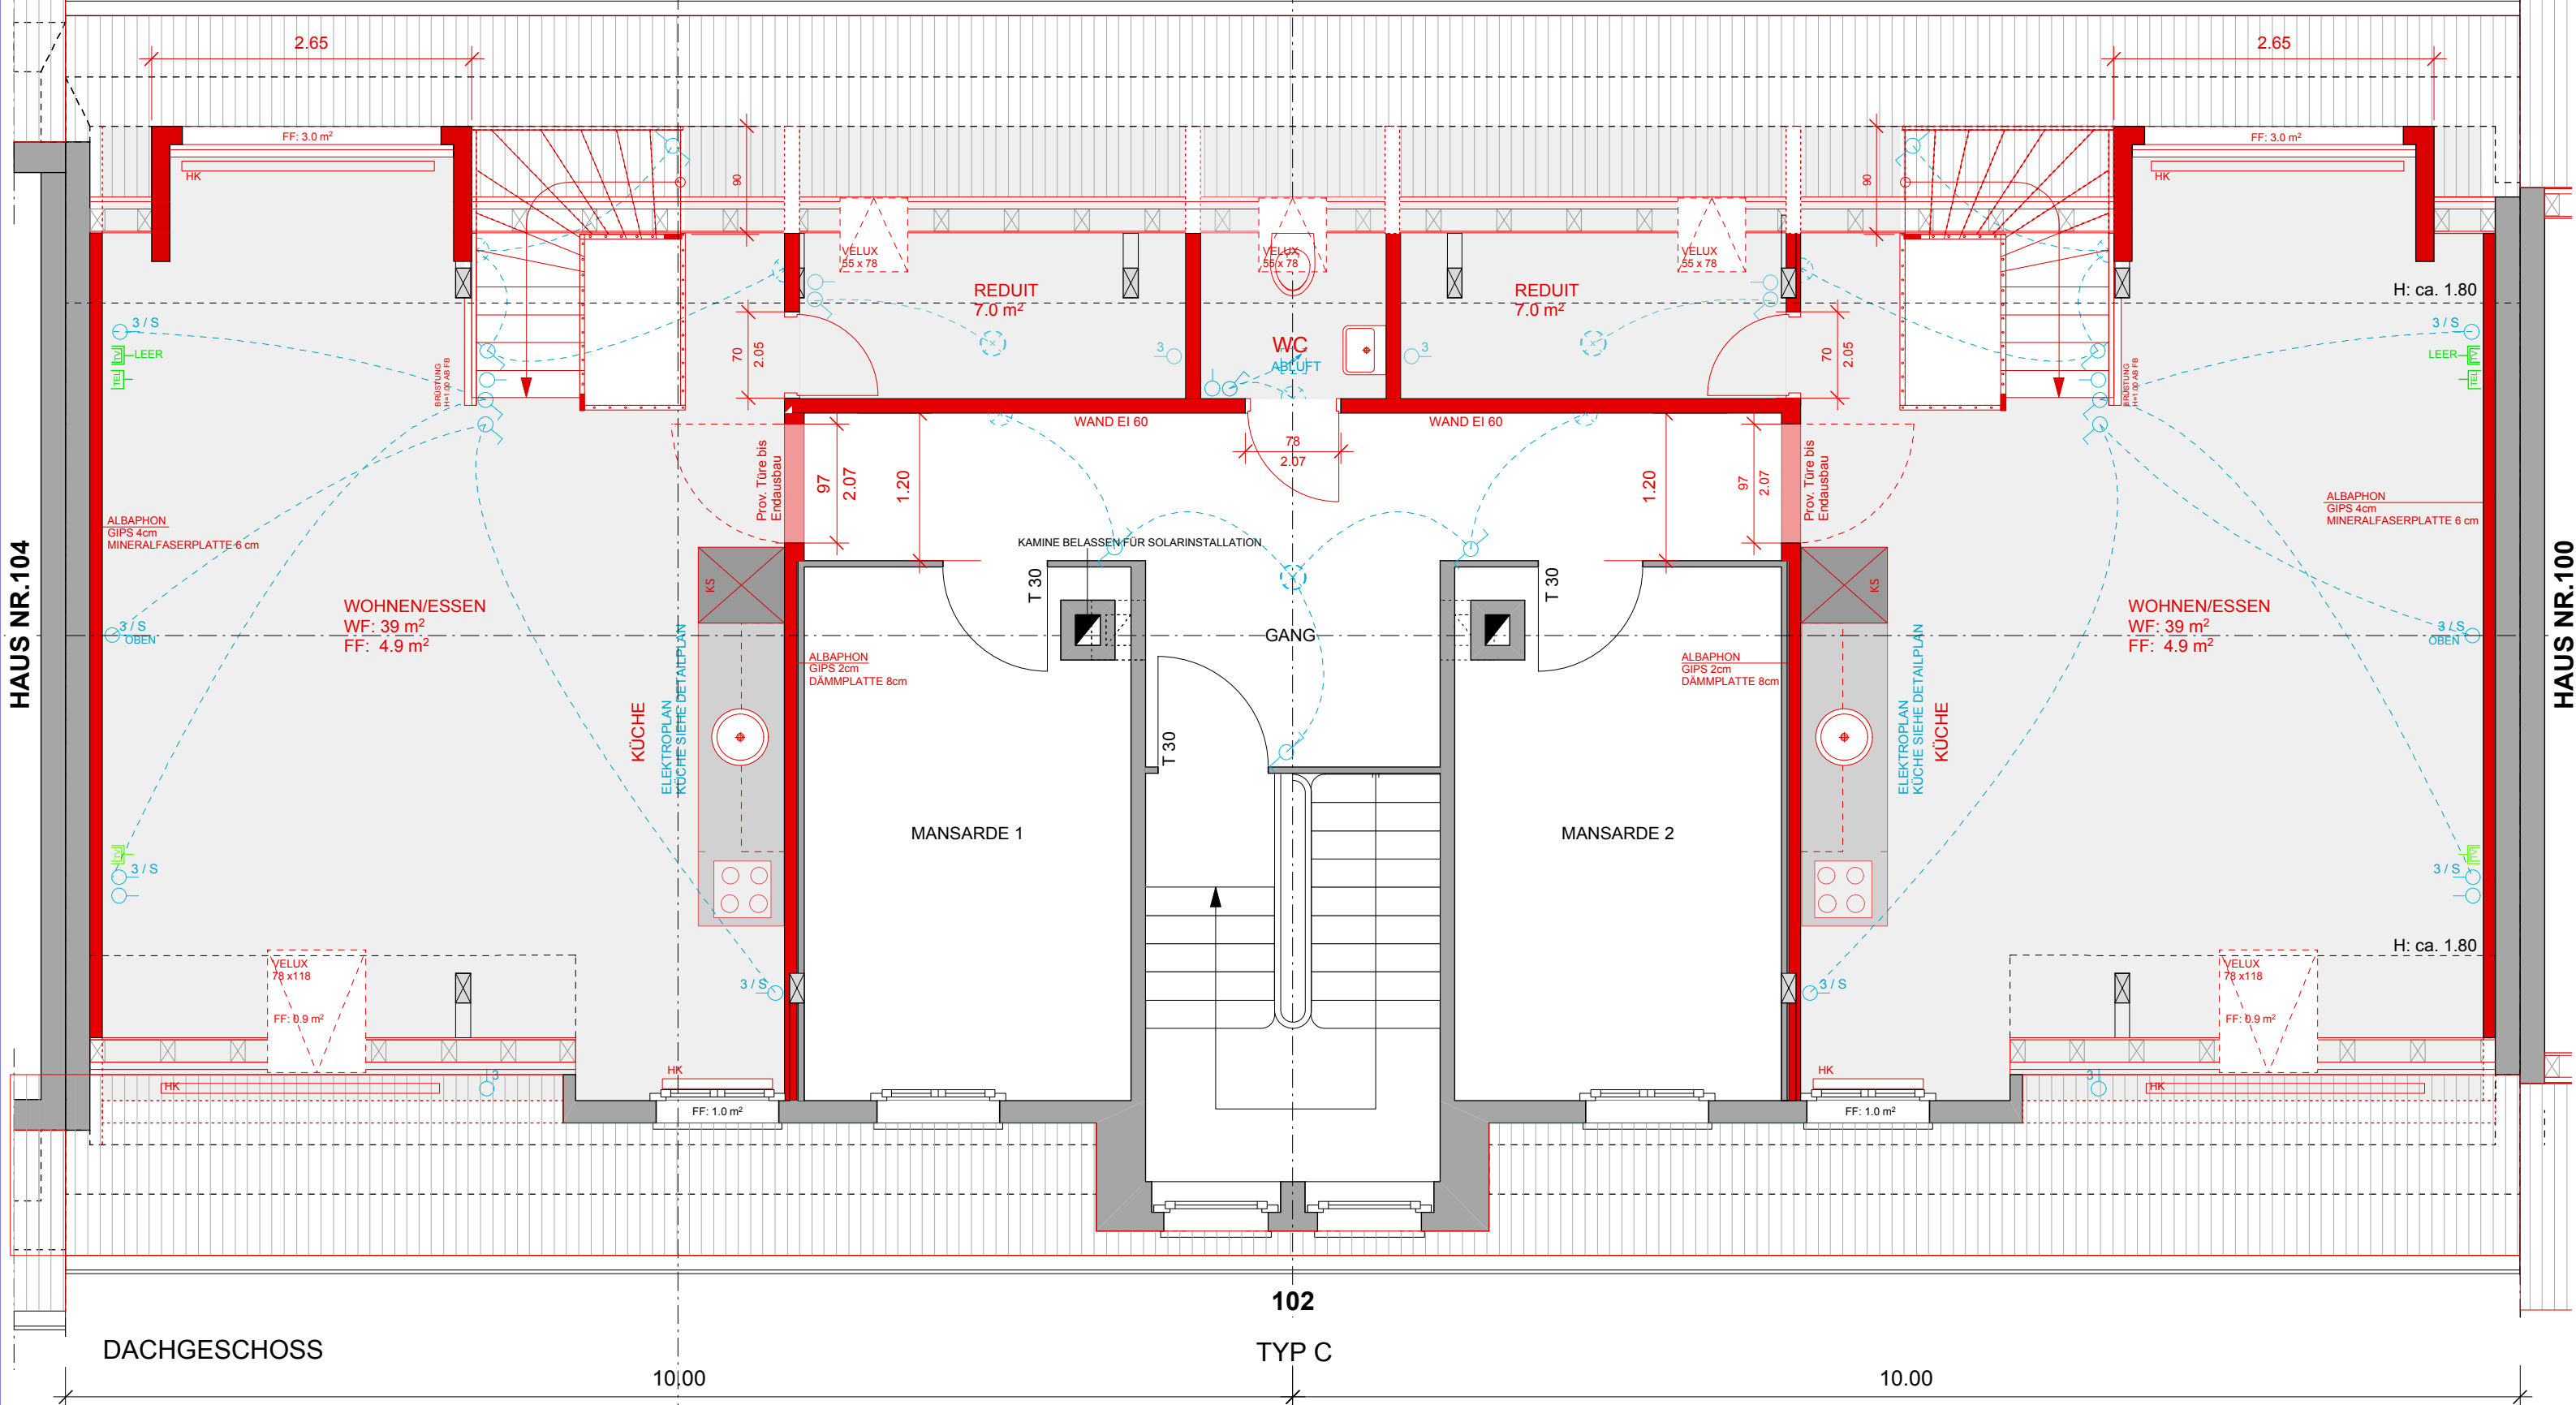

DACHGESCHOSS


10,00

102

TYP C

10,00

VARIANTE II
HAUS Nr. 102

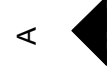

LEGENDE

- BESTEHEN
- ABBRUCH
- NEU